DEPARTEMENT DE LA CHARENTE-MARITIME

epfna
Établissement public foncier de Nouvelle-Aquitaine

RESERVE FONCIERE MULTISITE

Commune de LA TREMBLADE

Indice	Nature des modifications	Date	Auteur	Verifié par
0	Réalisation du plan	02/09/2019	ABR	MAU

ECHELLE: 1/2000e	DATE: 02/09/2019	Dossier: NA1-NA117206	FICHIER : PLAN PARCELLAIRE La Tremblade.dwg

Plan Parcellaire Cadastral

COORDONNEES LAMBERT CC44	☒	NIVELLEMENT IGN 69	☐
COORDONNEES INDEPENDANTES	☐	NIVELLEMENT INDEPENDANT	☐

GEOFIT EXPERT
Atlanpole – Site de la Chantrerie
1, Route de Gachet – CS 90711
F – 44307 NANTES Cedex 3
Tel. 02 40 68 54 52 – Fax. 02 51 13 56 60
E-mail : nantes@geofit-expert.fr

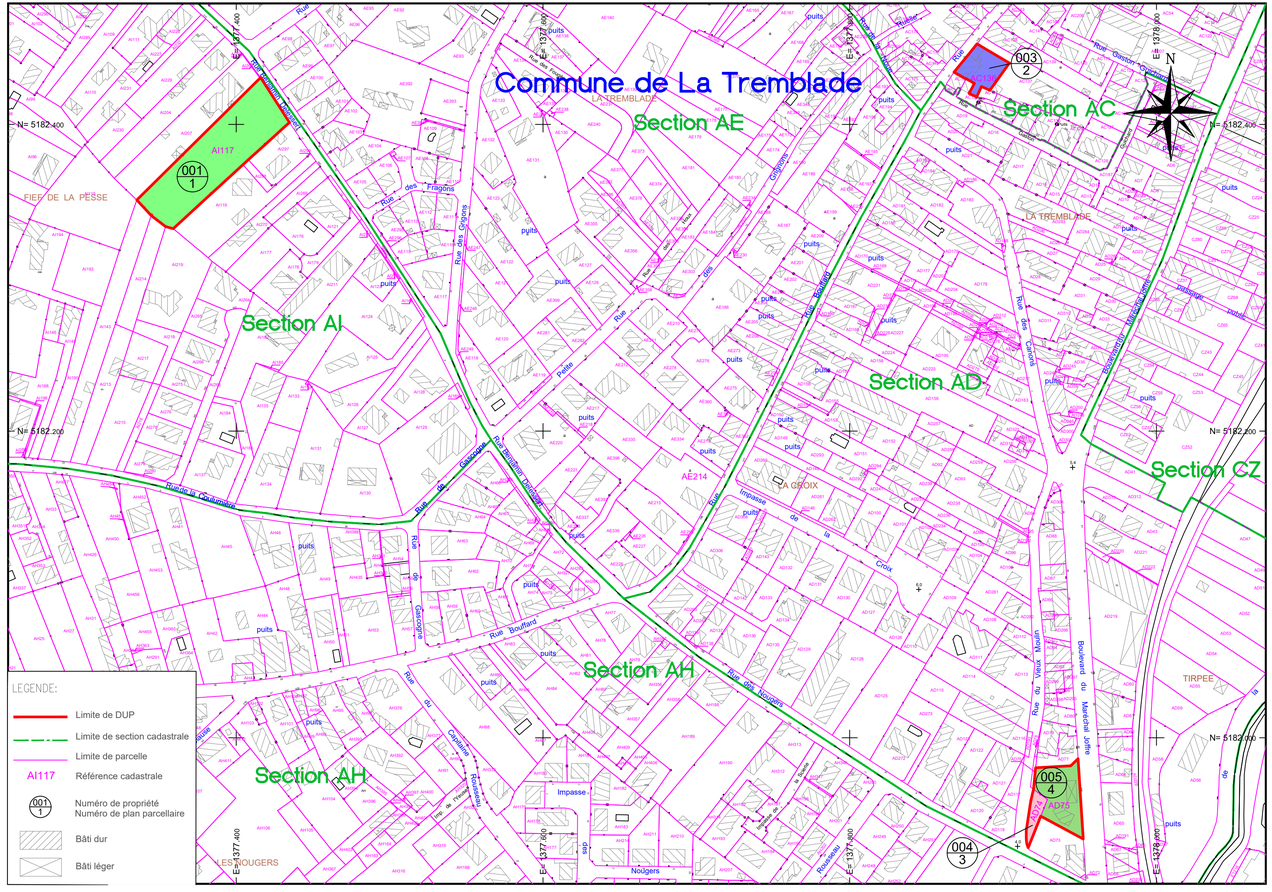

Emprise au titre de l'enquête parcellaire :

- Terrier 1 : Indivision POUPART - ANCIAUX - MARIE - VEYEAUD - CHAILLE - FREMOND et M. ROGER Joël, Mme FRANCOIS Jeanne
- Terrier 3 : Mme DELAPORTE Yvette née QUENET
- Terrier 4 : M. BRICOU Christian
- Terrier 5 : Indivision MELLIER-PERAT